


oś ułdniowa

zetrój II-II

zetrój I-I

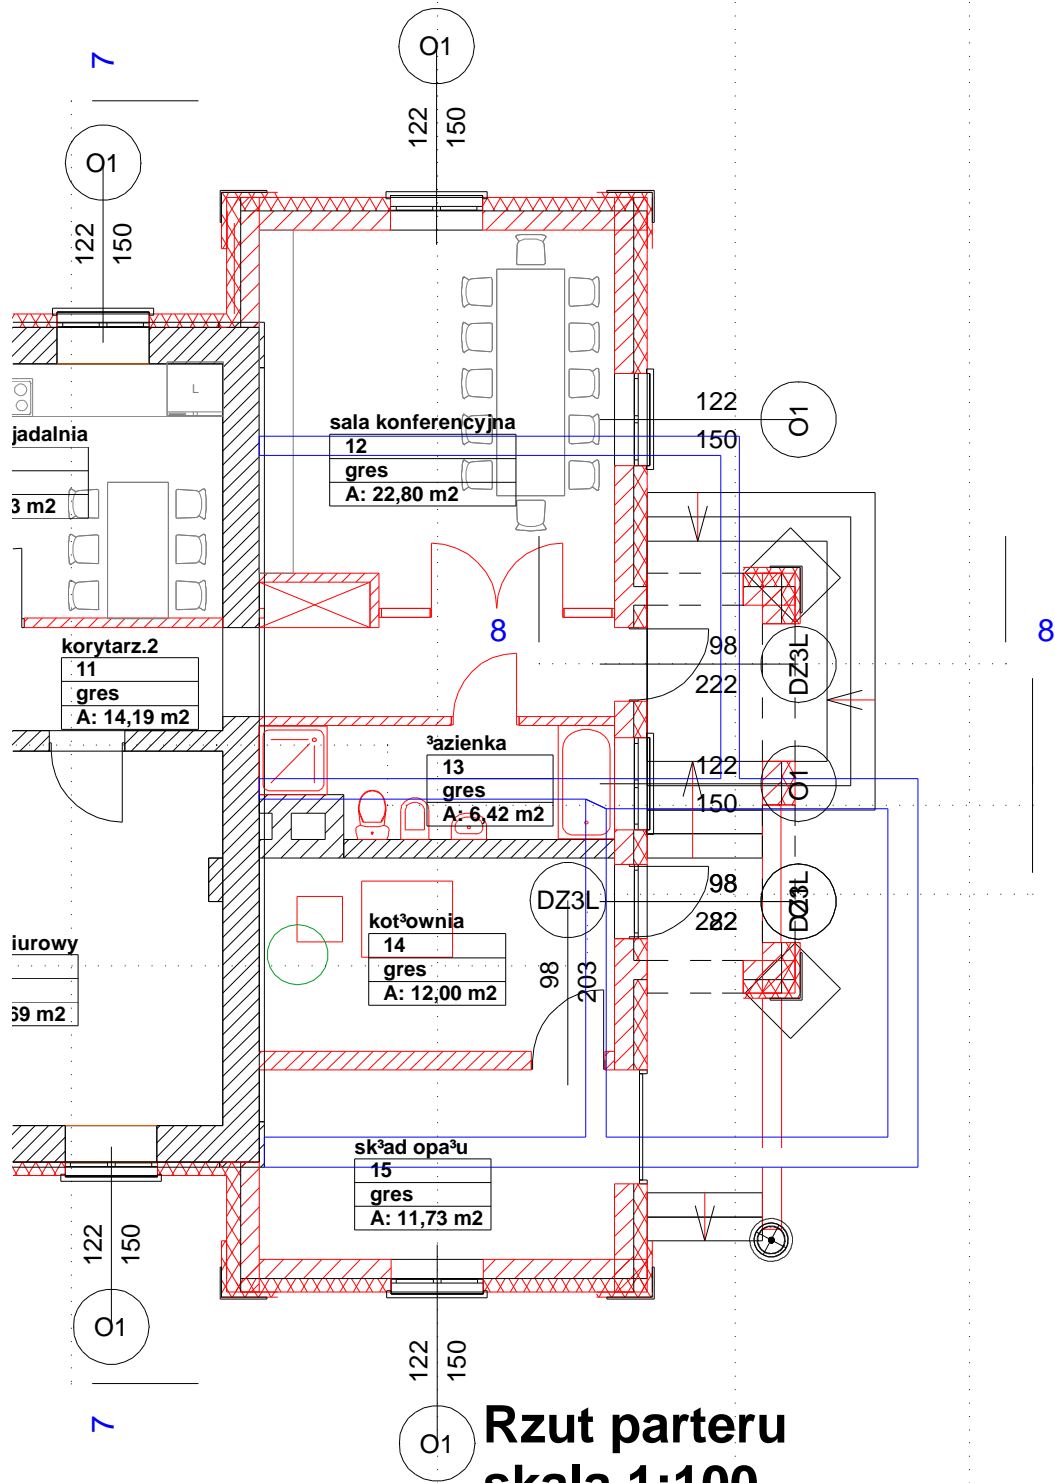

**Rzut parteru  
skala 1:100**

Przekrój III-III  
Przekrój VI-VI

przekrój IV-IV

przekrój V-V

elewacja północna

elewacja wschodnia