

okno z luksferów do likwidacji, wykonanie szerszego otworu okiennego

schody do likwidacji - połączenie stropu nad parterem

wykonanie nowego otworu okiennego

schody na piętro

schody na strych

wykonanie nowego otworu okiennego - przesunięcie istniejącego otworu

wykonanie podcięcia

Uwaga:

-) kolorem czarnym oznaczono elementy istniejące przeznaczone do zachowania;
-) kolorem niebieskim oznaczono elementy i inne elementy budowlane przeznaczone do rozbiórki;
-) kolorem czerwonym oznaczono nowoprojektowane elementy i elementy budowlane


osiudniowe

zetrój II-II

zetrój I-I

wykonanie podcięgu

wykonanie nowego otworu okiennego-
przesunięcie istniejącego otworu

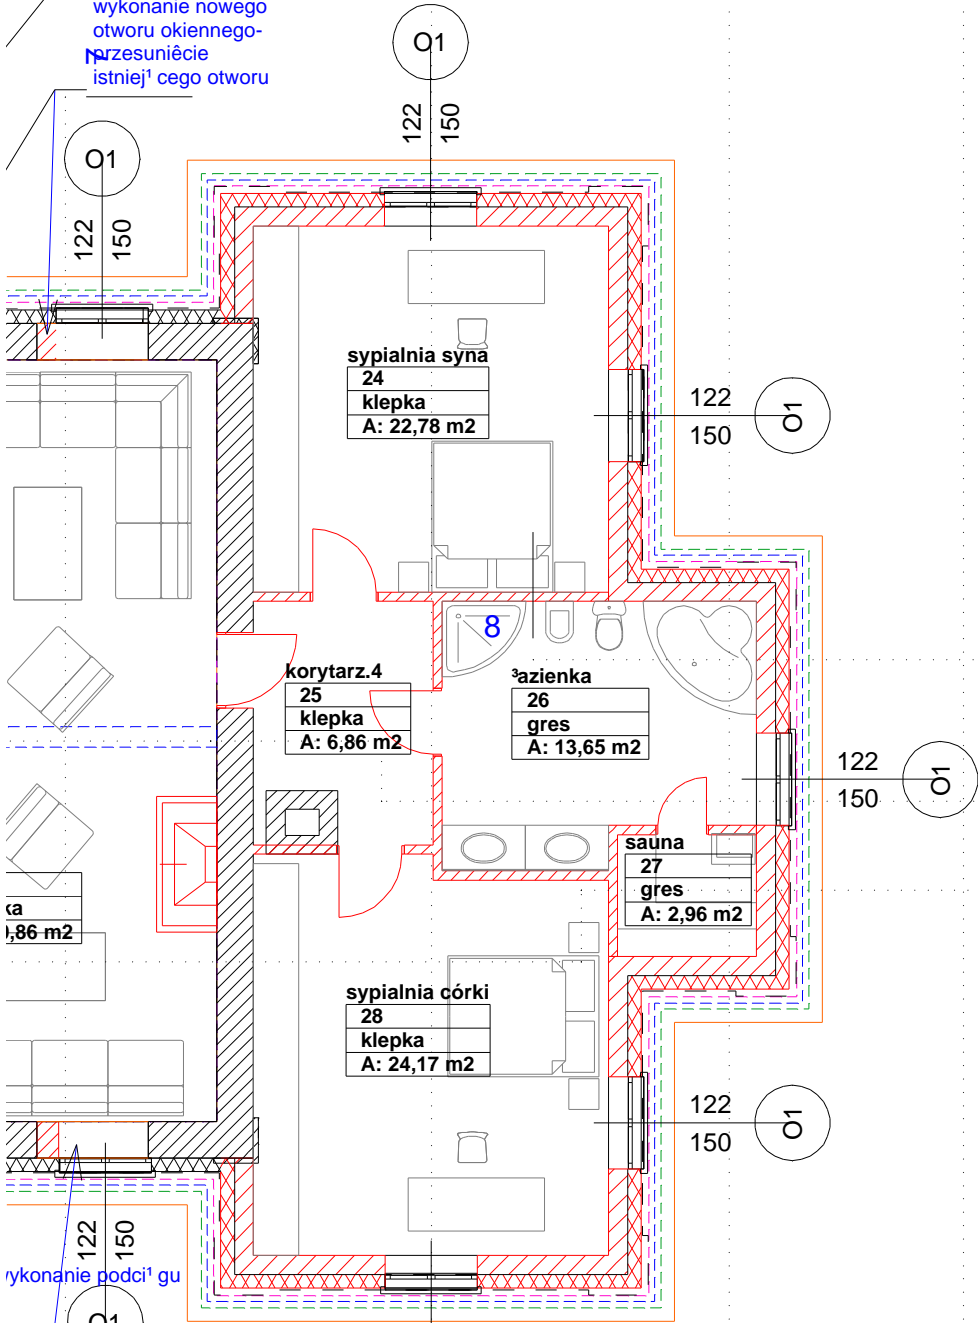

8

Przekrój III-III

Przekrój VI-VI

ca
1,86 m²

wykonanie podcięgu

7

wykonanie nowego otworu okiennego-
przesunięcie istniejącego otworu

Rzut piętrowy Wariant 1 skala 1:100

przekrój IV-IV

przekrój V-V

ściana północna

elewacja wschodnia